



Communauté Ingénierie et Topographique
SEIARL de Géomètres Experts
AGENCE DE PONT LABBE



COMMUNAUTÉ DE COMMUNES
FAYS BIGOUDEN SUD

Commune de PENMARCH
Lieu-dit : Prat Gouzien
Section ZO - n° 179

Propriété de la C.C.P.B.S.

CRÉATION D'UNE ZONE COMMUNAUTAIRE D'ACTIVITÉ ÉCONOMIQUE PERMIS D'AMENAGER (PA.5)

VUES ET COUPES

OBSERVATIONS
Le nivellement est référencé au NCF

Dressé le 22 novembre 2011
Modifié le 30 septembre 2012

Km, n° 100,11
Kcf, info 100,11, Prat Gouzien, PA2.dwg


AGENCE DE QUIMPER
F. ROCHETTE - O. QUERE
2, allée Emile Le Page - 291 03 QUIMPER
Tél. 02 98 10 29 60 - Fax. 02 98 10 29 61
quimper@act-geo.fr

AGENCE DE PONT-LABBE
M. LE GUILLEC
59, rue Charles Le Bastard - 291 20 PONT-LABBE
Tél. 02 98 67 02 00 - Fax. 02 98 66 02 55
mlg@act-geo.fr

Avant travaux


Coupe AB

Echelle en X : 1/500
Echelle en Y : 1/200

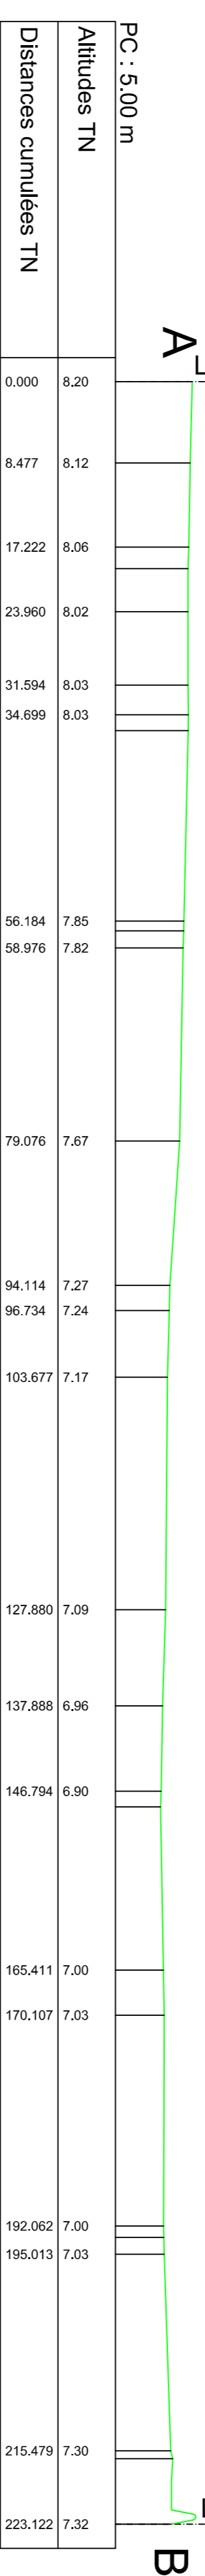

Coupe CD


Echelle en X : 1/500
Echelle en Y : 1/200

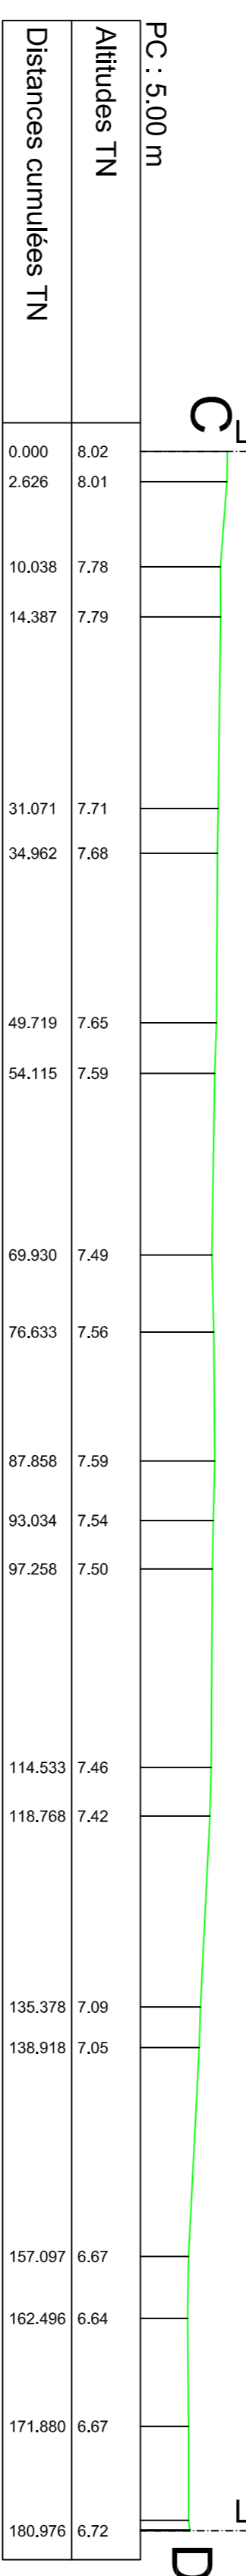

Après travaux

Coupe AB

Echelle en X : 1/500
Echelle en Y : 1/200

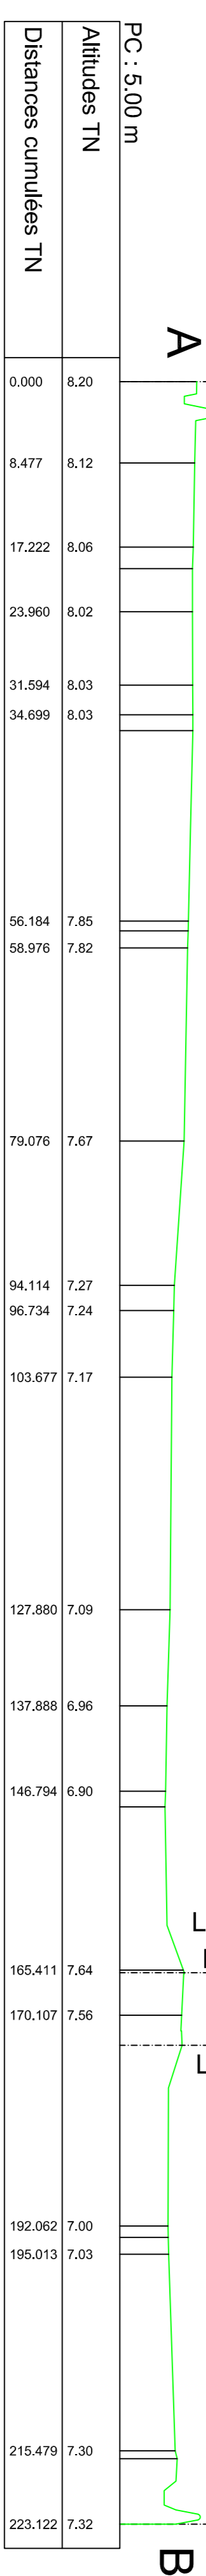

Coupe CD

Echelle en X : 1/500
Echelle en Y : 1/200

