

Commune de PENMARCH
Lieu-dit : Prat Gouzien
Section ZO - n° 179

Propriété de la C.C.P.B.S.

CRÉATION D'UNE ZONE COMMUNAUTAIRE D'ACTIVITÉS ÉCONOMIQUES PERMIS D'AMENAGER (PA.8)

PLAN DES AMENAGEMENTS PAYSAGERS

Echelle : 1 / 500

OBSERVATIONS


Le nivellement est rattaché au NGF

Dessiné le 22 novembre 2011
Modifié le 3 Octobre 2013


Réf. n° 100_11
Réf. info 100_11_Prat Gouzien_PA2_plan Cathalo.dwg

AGENCE DE QUIMPER
P. ROCHETTE - D. QUERF
2, allée Emile Le Page - 29103 QUIMPER
Tél. 02 98 10 29 60 - Fax. 02 98 10 29 61
quimper@cot-geo.fr

AGENCE DE PONT-L'ABBE
M. LE GUILLEC
50, rue Charles Le Bastard - 29120 PONT-L'ABBE
Tél. 02 98 07 02 00 - Fax. 02 98 64 02 00
m.leguilec@cot-geo.fr

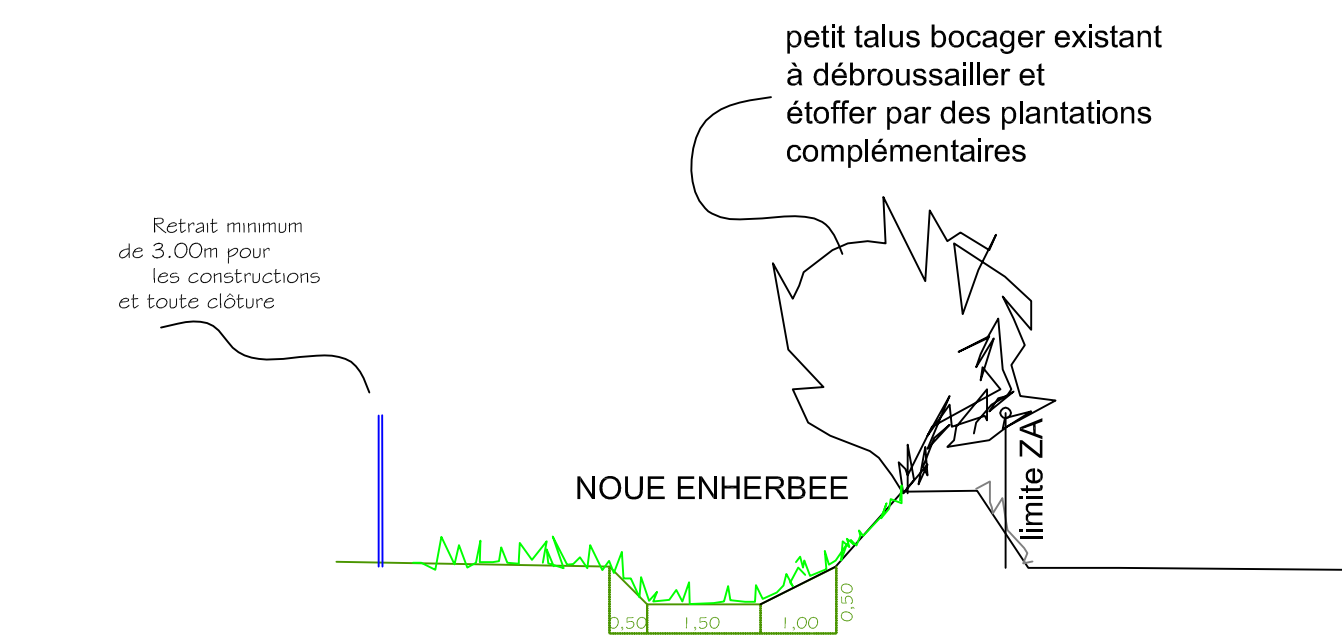

COUPE DE PRINCIPE DE LA NOUE
le long des talus bocagers existants, au nord-est

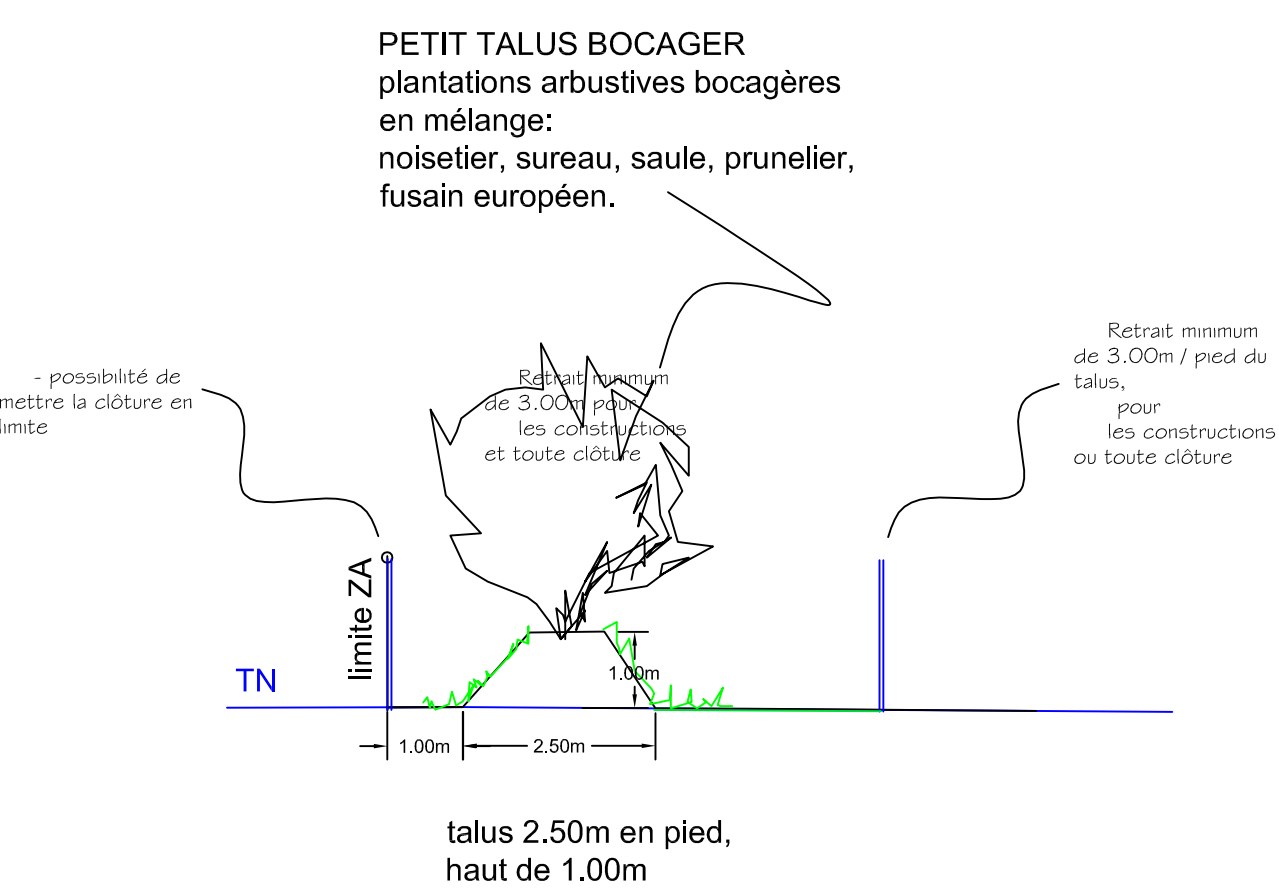

COUPE DE PRINCIPE DES TALUS BOCAGERS
talus bocager à créer sur les limites de la ZA, sur les parcelles, en fond.

LEGENDE

- Eclairage public
- Support France Telecom
- Eclairage public
- Support France Telecom
- Grille eaux pluviales
- Repère topographique
- Borne OCE
- Panneau de signalisation
- Arbre existant

