


Emprise et plan de circulation -Tranche 1 - Phase 4 – du 12/11/14 au 05/12/14

Légende

	Circulation piétonne
	Circulation VL et PL
	Accès restreint
	Accès chantier
	Installations de chantier
	Emprise de chantier

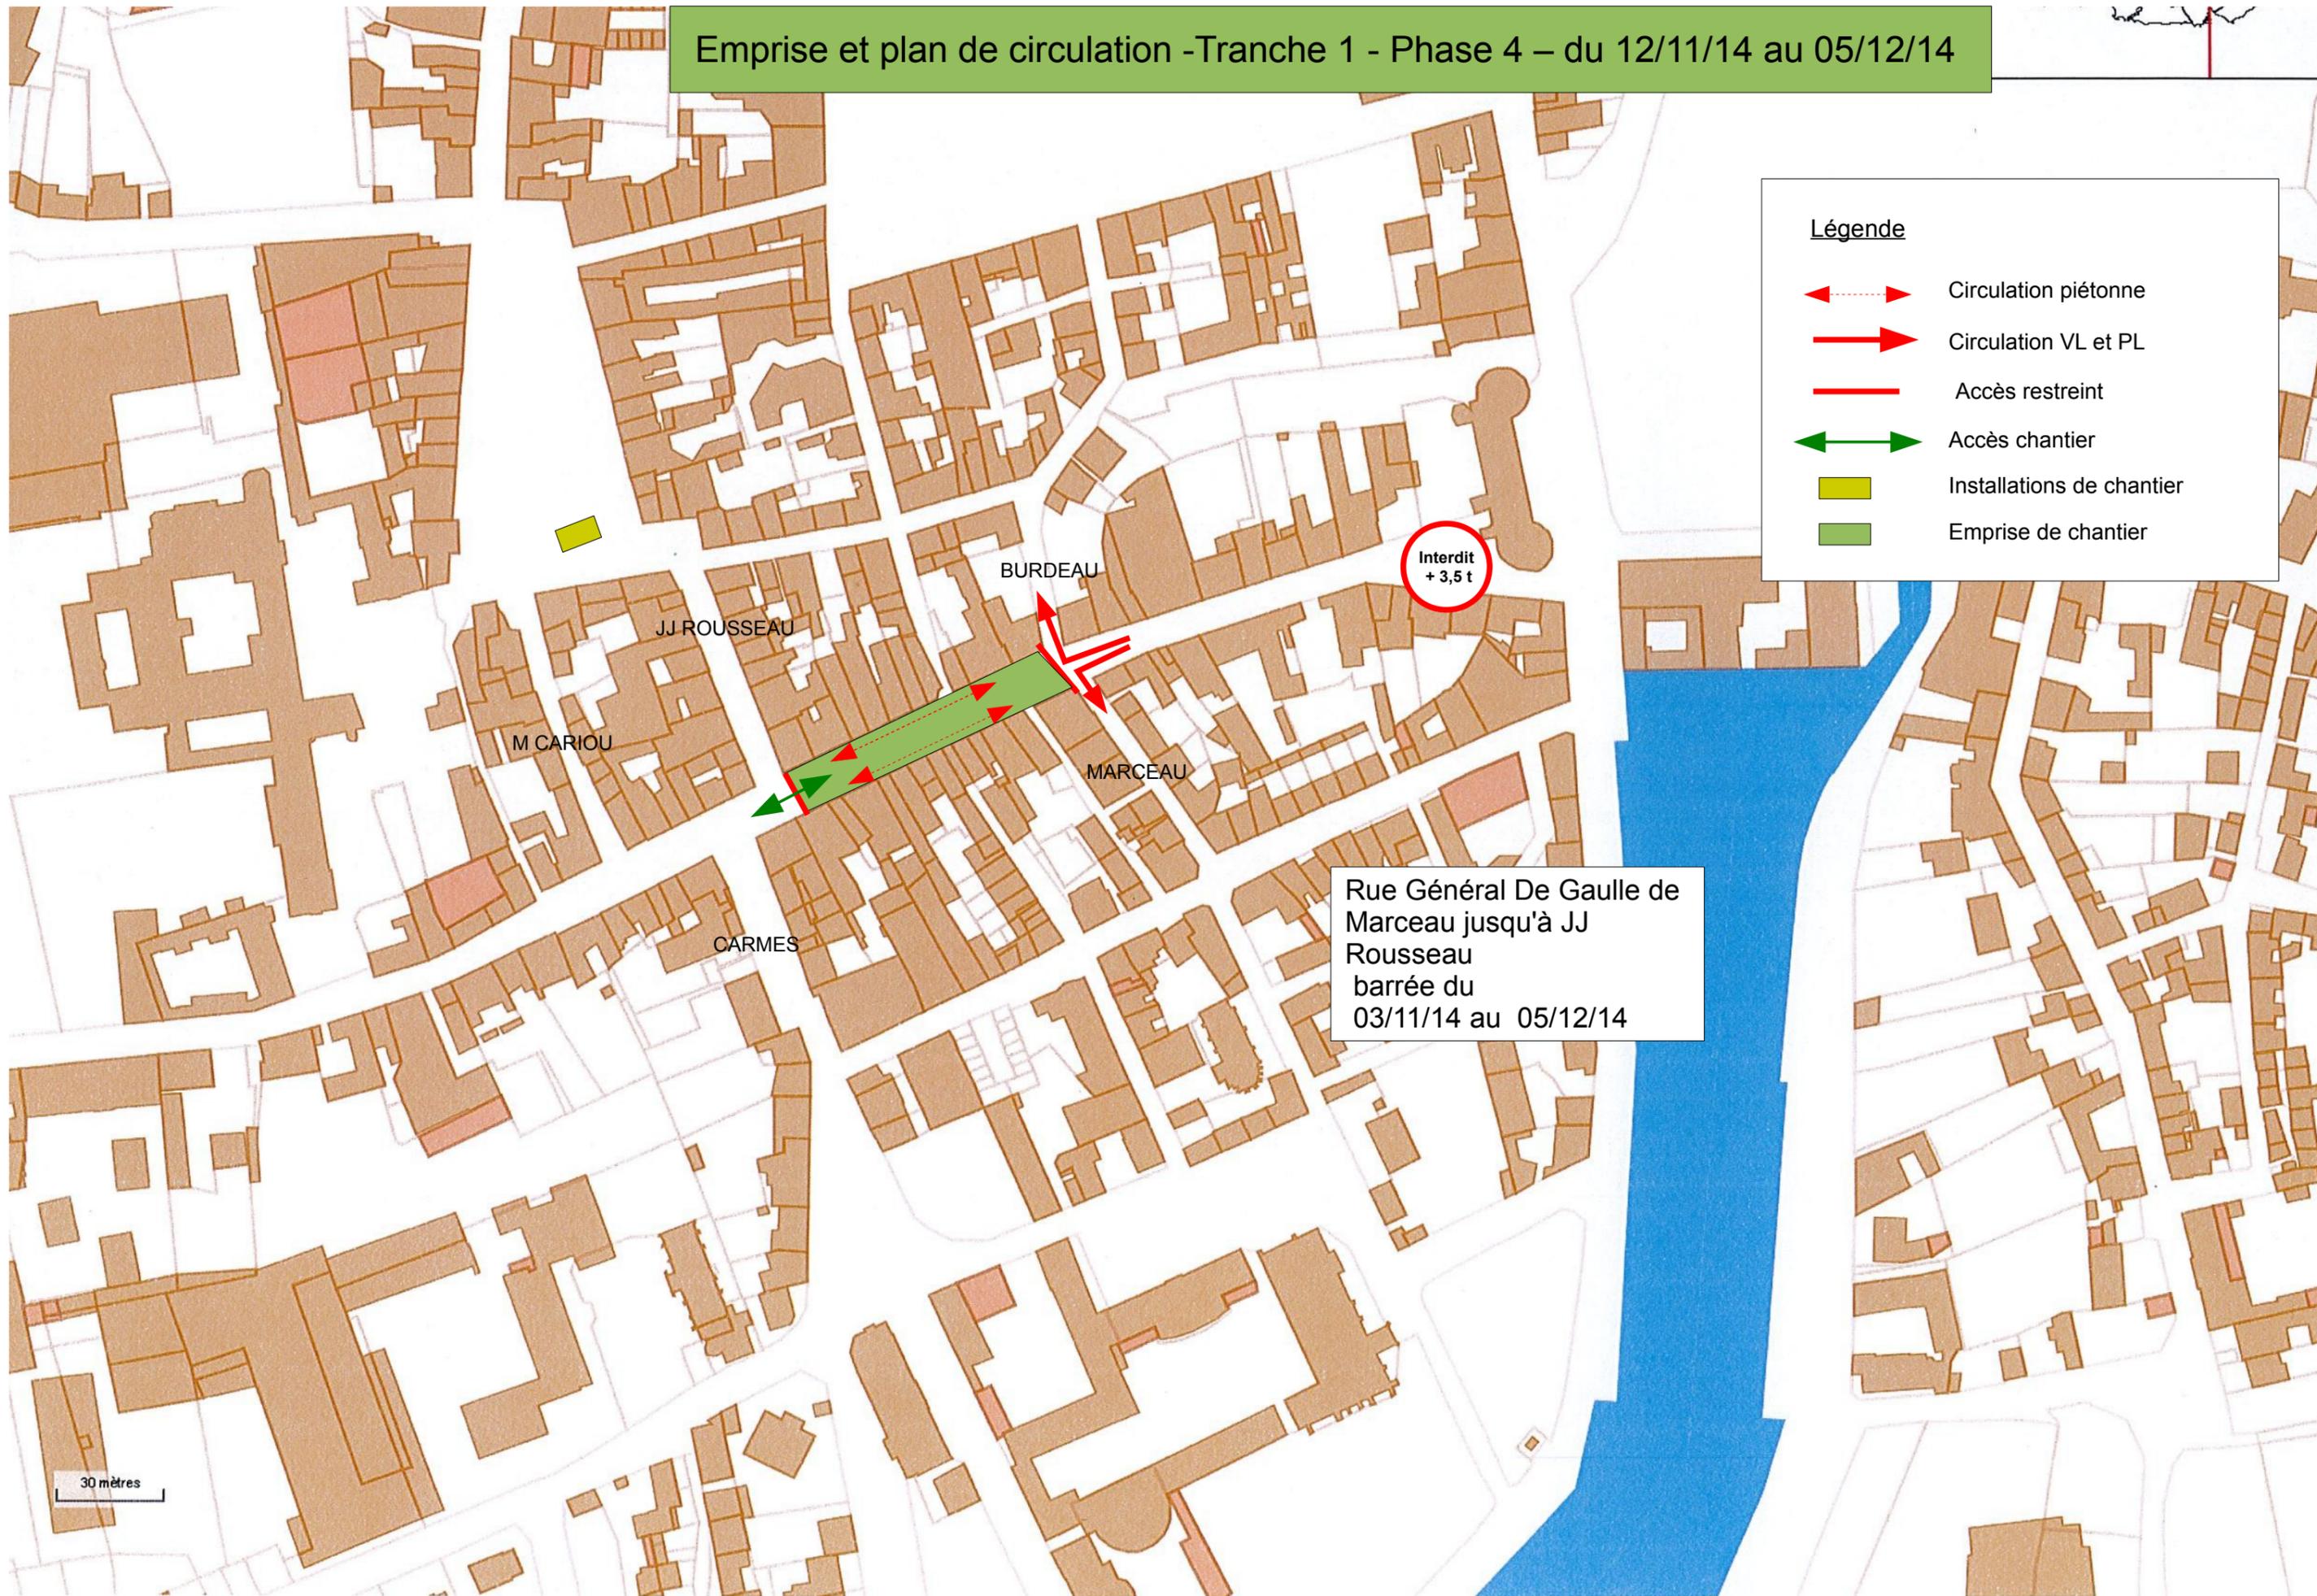

30 mètres