Cornouaille Ingénierie et Topographie
SELARL de Géomètres Experts
AGENCE DE PONT L'ABBE

COMMUNAUTÉ DE COMMUNES
Pays Bigouden Sud

Commune de PENMARC'H
Lieu-dit : Prat Gouzien
Section ZO - n° 179

Propriété de la C.C.P.B.S.

CRÉATION D'UNE ZONE COMMUNAUTAIRE D'ACTIVITÉS ÉCONOMIQUES PERMIS D'AMENAGER (PA.8)

PLAN V.R.D.
LA VOIRIE
Echelle : 1/ 500

OBSERVATIONS

Le nivellement est rattaché au NGF

Dressé le 11 octobre 2011
Modifié le 30 septembre 2013

Réf. n° 100_11
Réf. info 100_11_Prat Gouzien_PA2.dwg

AGENCE DE QUIMPER
F. ROCHETTE - O.QUERE
2, allée Emile Le Page - 29103 QUIMPER
Tél. 02 98 10 29 60 - Fax. 02 98 10 29 61
quimper@cit-geo.fr

AGENCE DE PONT-L'ABBE
M. LE GUELLEC
5b, rue Charles Le Bastard - 29120 PONT-L'ABBE
Tél. 02 98 87 02 66 - Fax. 02 98 66 02 55
m.leguellec@cit-geo.fr

Profil en travers de la voirie
Echelle : 1/50

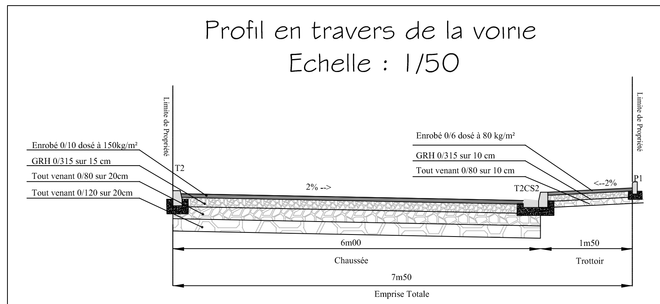

LEGENDE

- Eclairage public
- Support France Telecom + éclairage public
- Support France Telecom
- Grille eaux pluviales
- Repère topographique
- Borne OGE
- Panneau de signalisation
- Arbre existant