



Infrastructures de recharge pour véhicules électriques

Ville de PONT L'ABBE

Kermaria



N°SDEF :

Désignation des travaux :
Pose d'une borne de recharge Rapide 50 KW

Numéro de plan :

Chronologie	Demandé		Etabli		Vu	
	Par	le	Par	le	Par	le
Etude	F. POULAIN	22/02/2017	A.DENNIEL	09/03/2017		
Modification	F. JEFFREDO	15/05/2017	A.DENNIEL	15/05/2017		
Accord SDEF						
Accord Mairie						
Récolement						

Plan de Situation

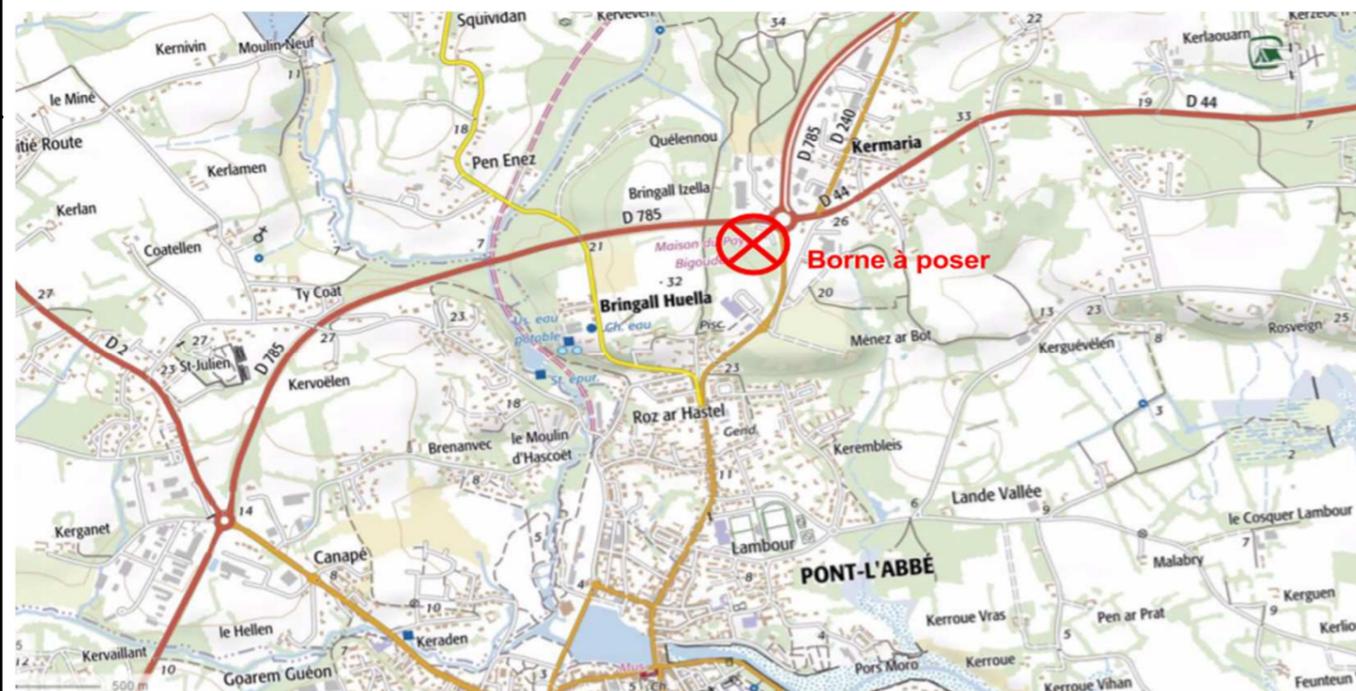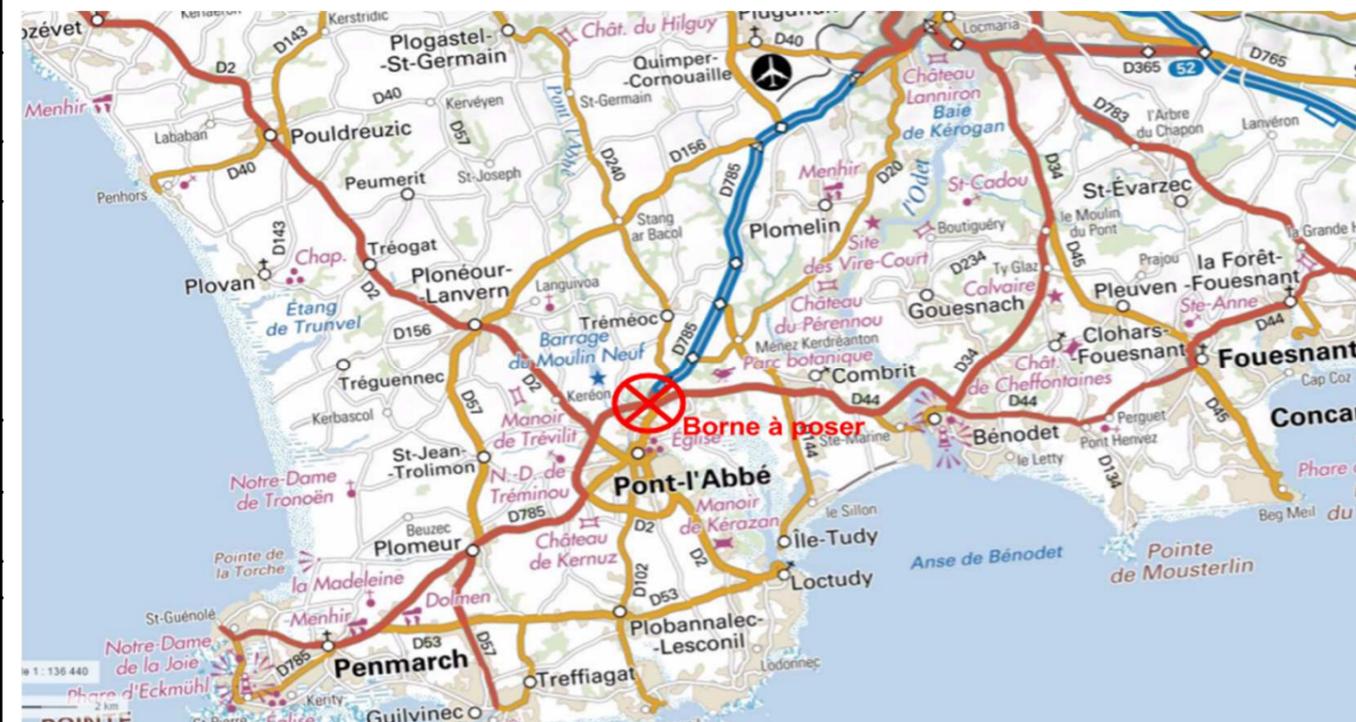


Cegelec Quimper Infrast
Rue Paul Sabatier - Z.I. de Kernevez
29196 QUIMPER Cedex
Tel : 02.98.55.94.82 Fax:02.98.52.92.36
cegelec.quimper-ib@cegelec.com


Vu pour être annexé à la délibération du 18 mai 2017,
Le Président,
Raynald TANTER

Plan des réseaux

Réseaux BT et FT

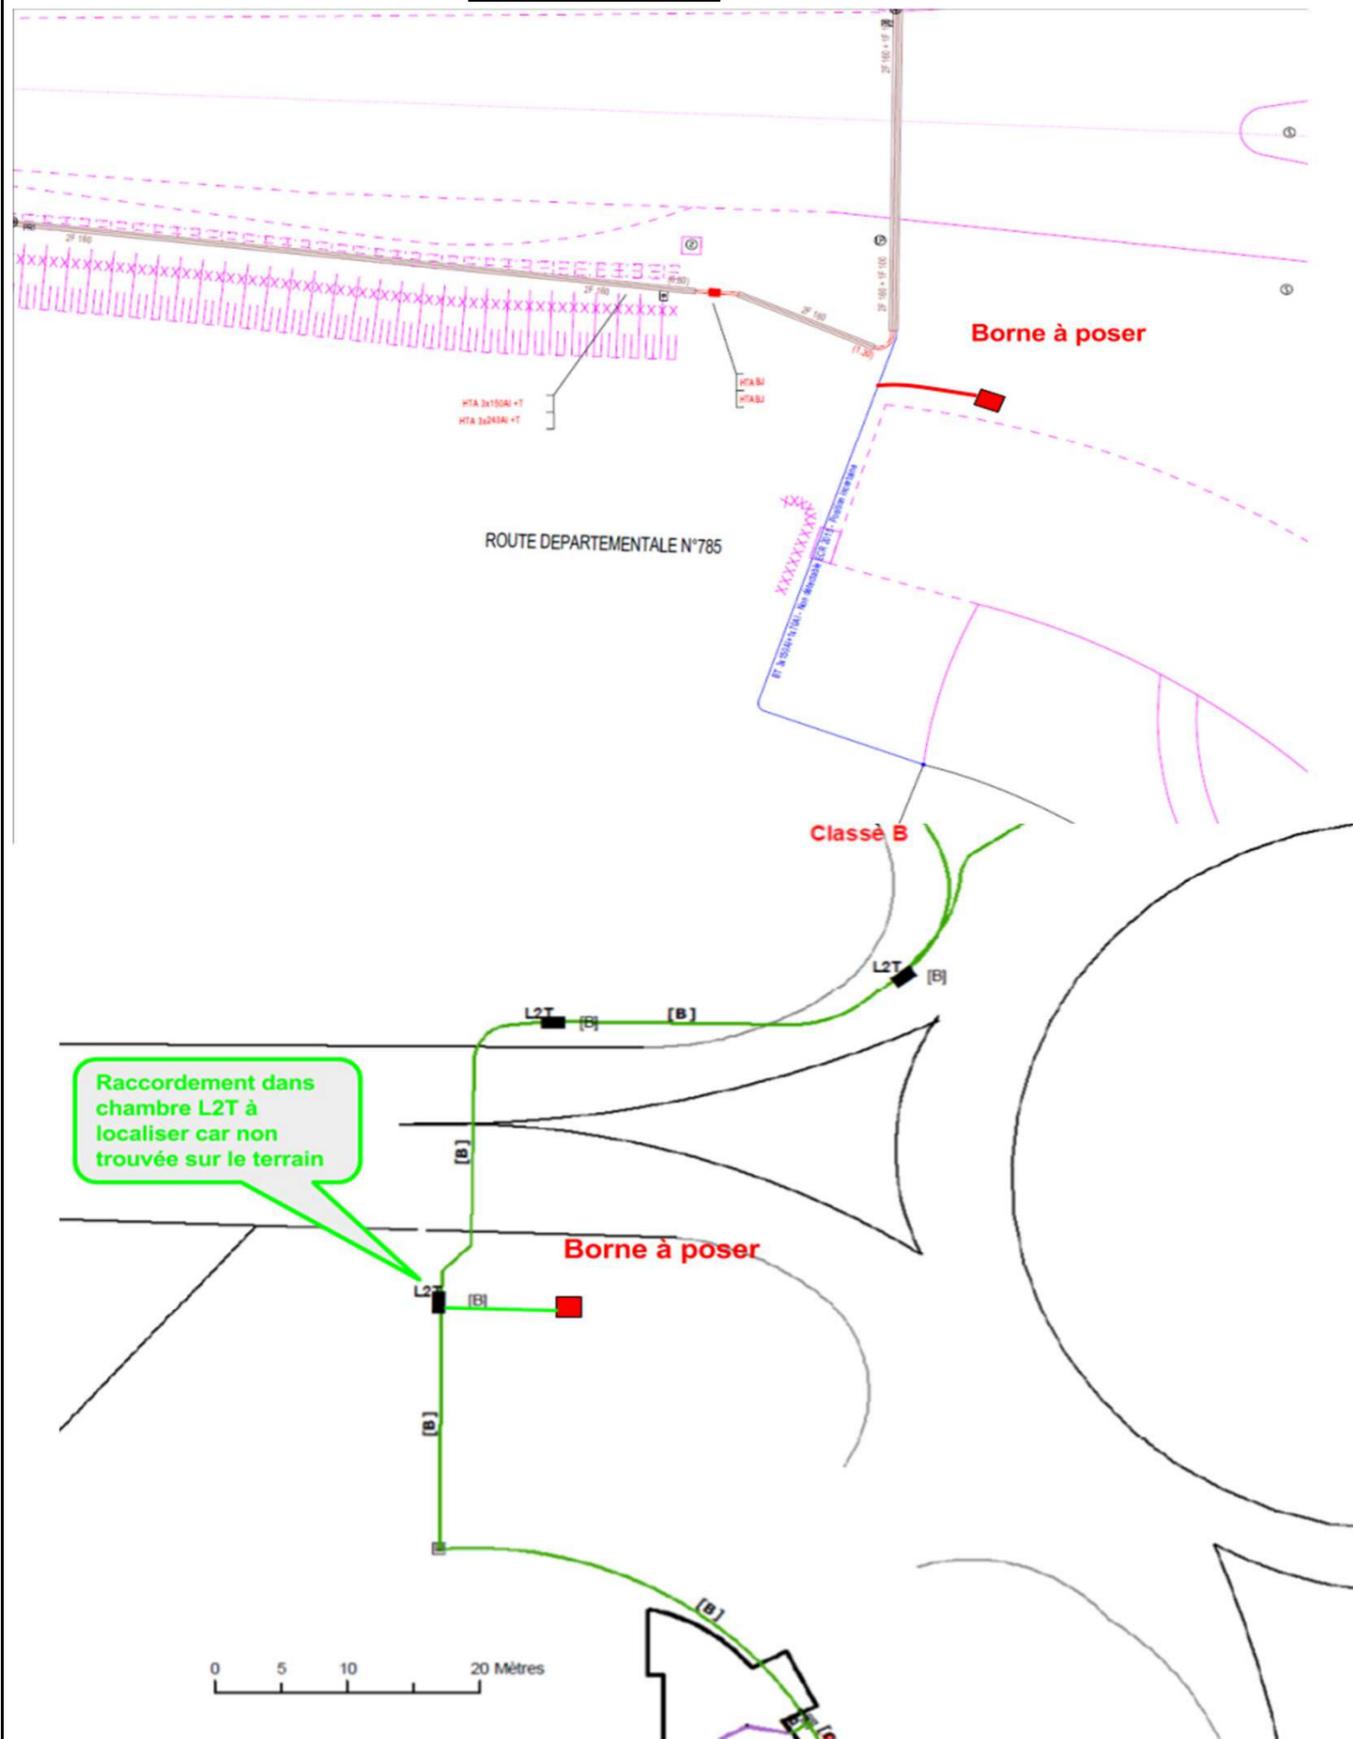

Intégration de la borne

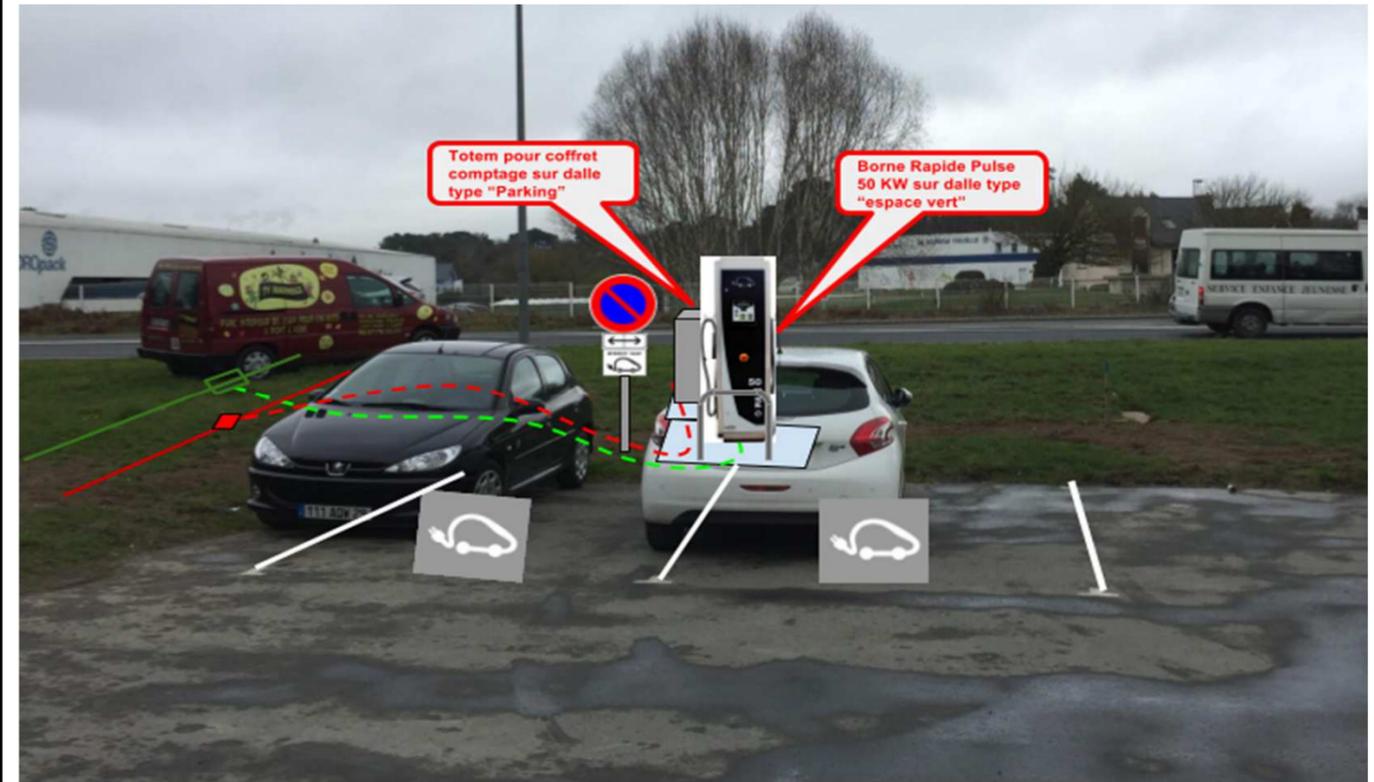

Description des travaux :

- Pose d'une dalle (modele espace vert) pour borne de recharge rapide + 1 dalle parking pour le totem
- Réalisation de génie Civil pour alimentation BT : 15 ml de GC sous espace vert
- Réalisation de génie civil pour alimentation Telecom : Estimation de 25 ml de GC sous espace vert (chambre non vue sur le terrain)
- 2 Marquage au sol "Véhicule électrique avec sa prise"
- Pose d'un panneaux B6a1 + M6i + M8f
- Pose d'un arceau de protection
- Réalisation d'une prise de terre <100 Homs
- Réalisation de 3 bandes de signalisation

Description des travaux de câblage:

- Tirage du câble d'alimentation de la borne depuis la boîte : 20 ml
- Pose d'une borne de recharge RAPIDE 50 KW

Vu pour être annexé à la délibération du 18 mai 2017,
Le Président,
Raynald TANTER